


COMUNE DI ALPIGNANO

30.GIU.1986

PROT. 11538 POS.

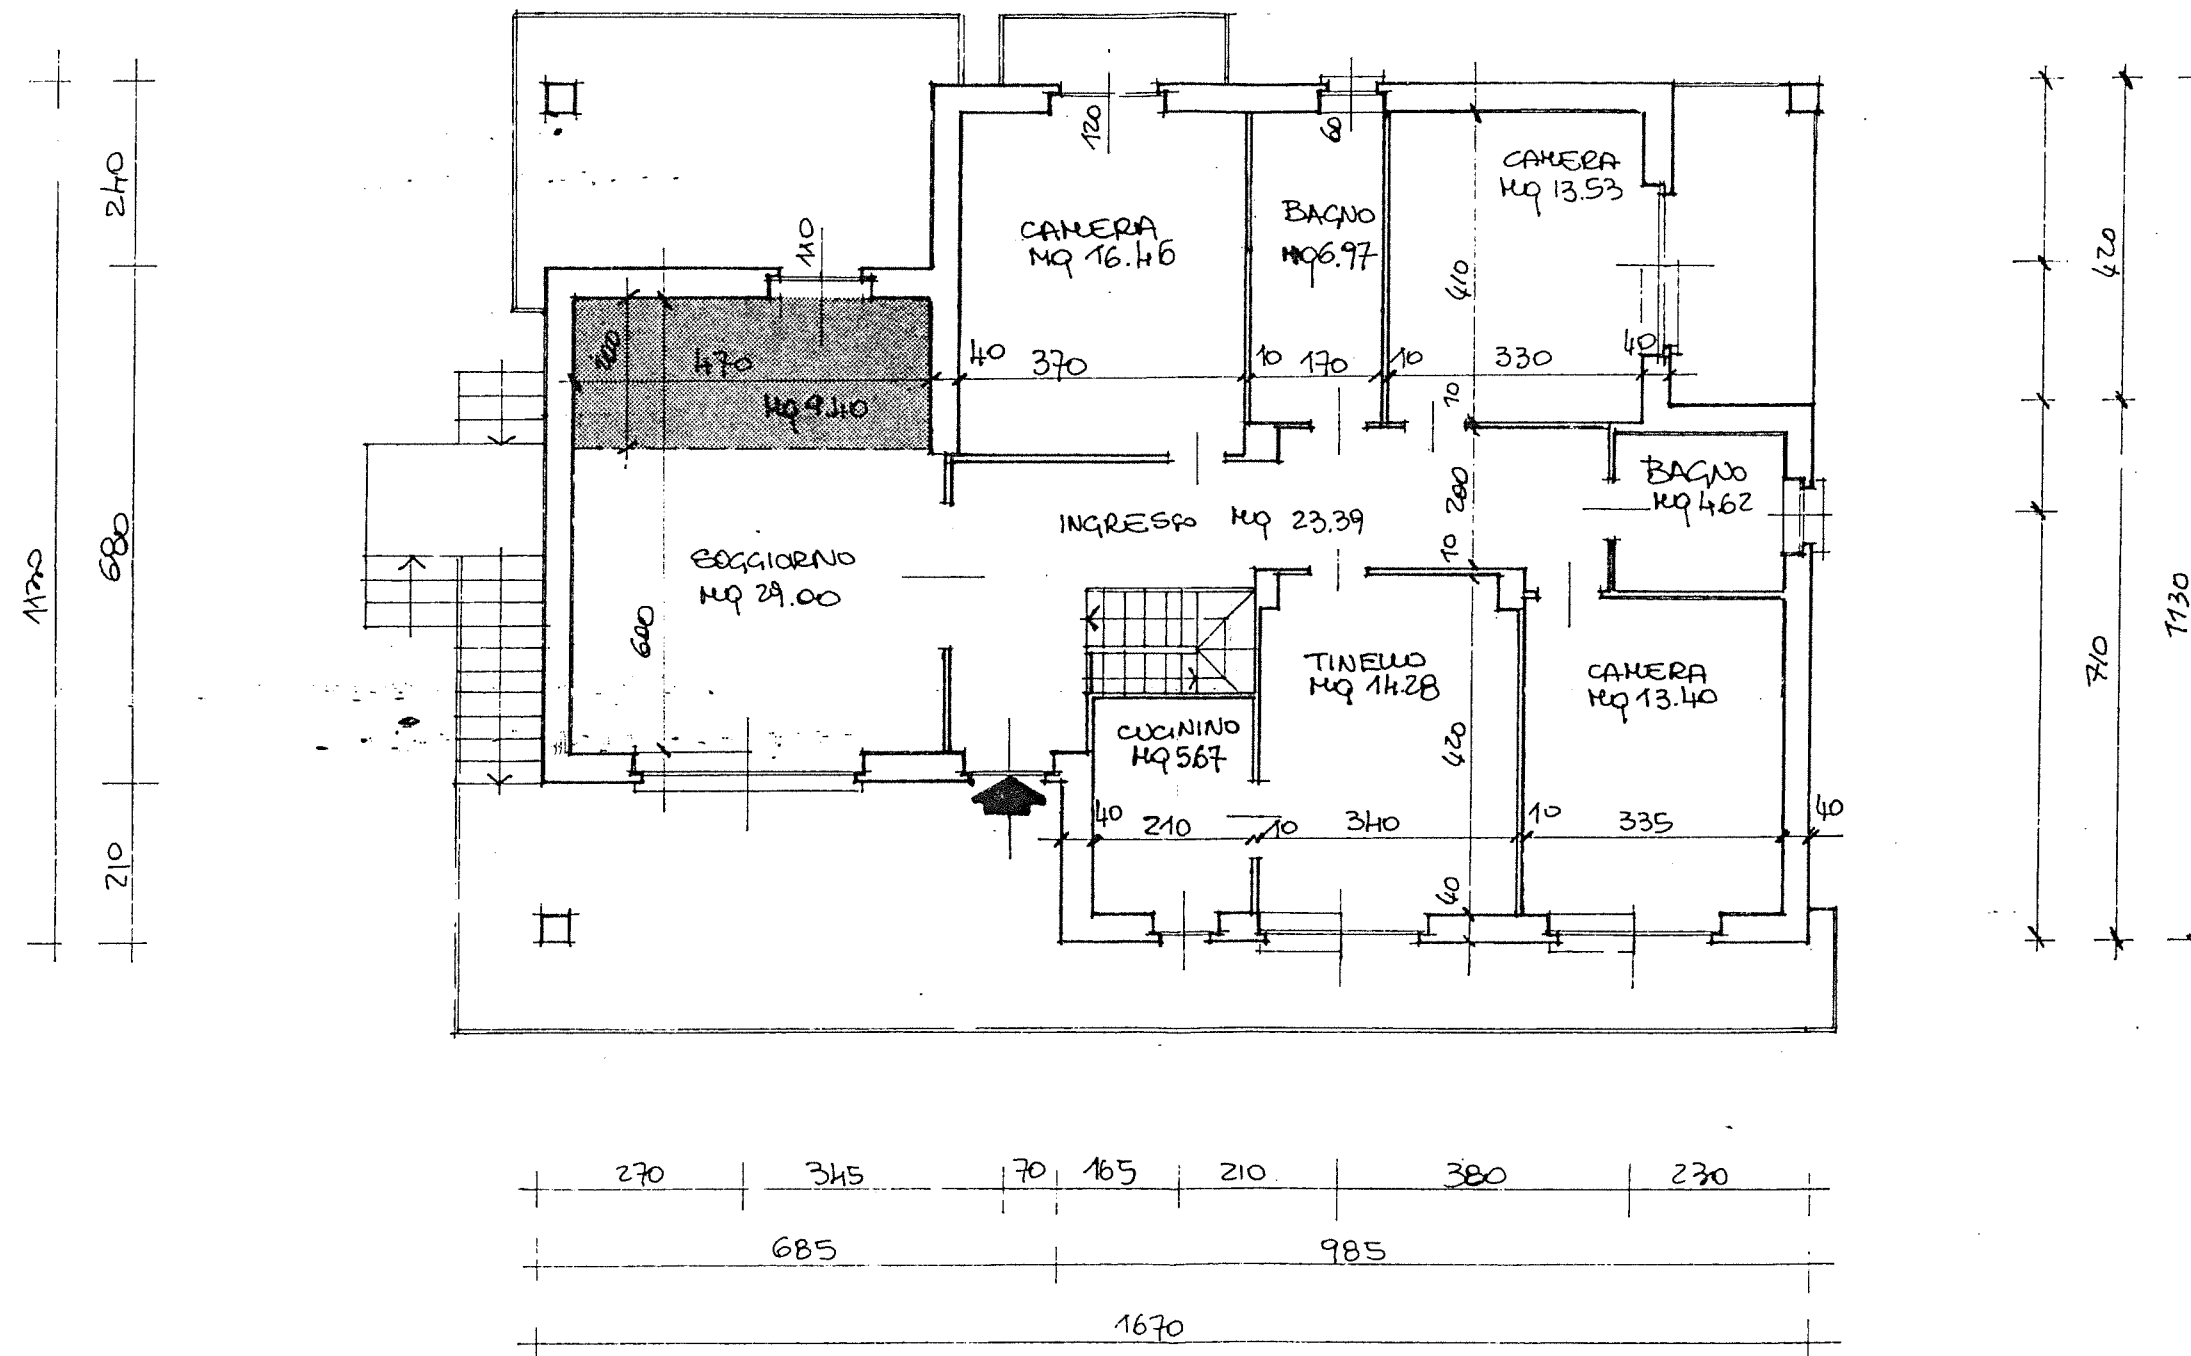

PIANTA PIANO PRIMO H = 2.95m SO = MQ 127.32